



PLANIMETRIA GENERALE


Scala 1:200

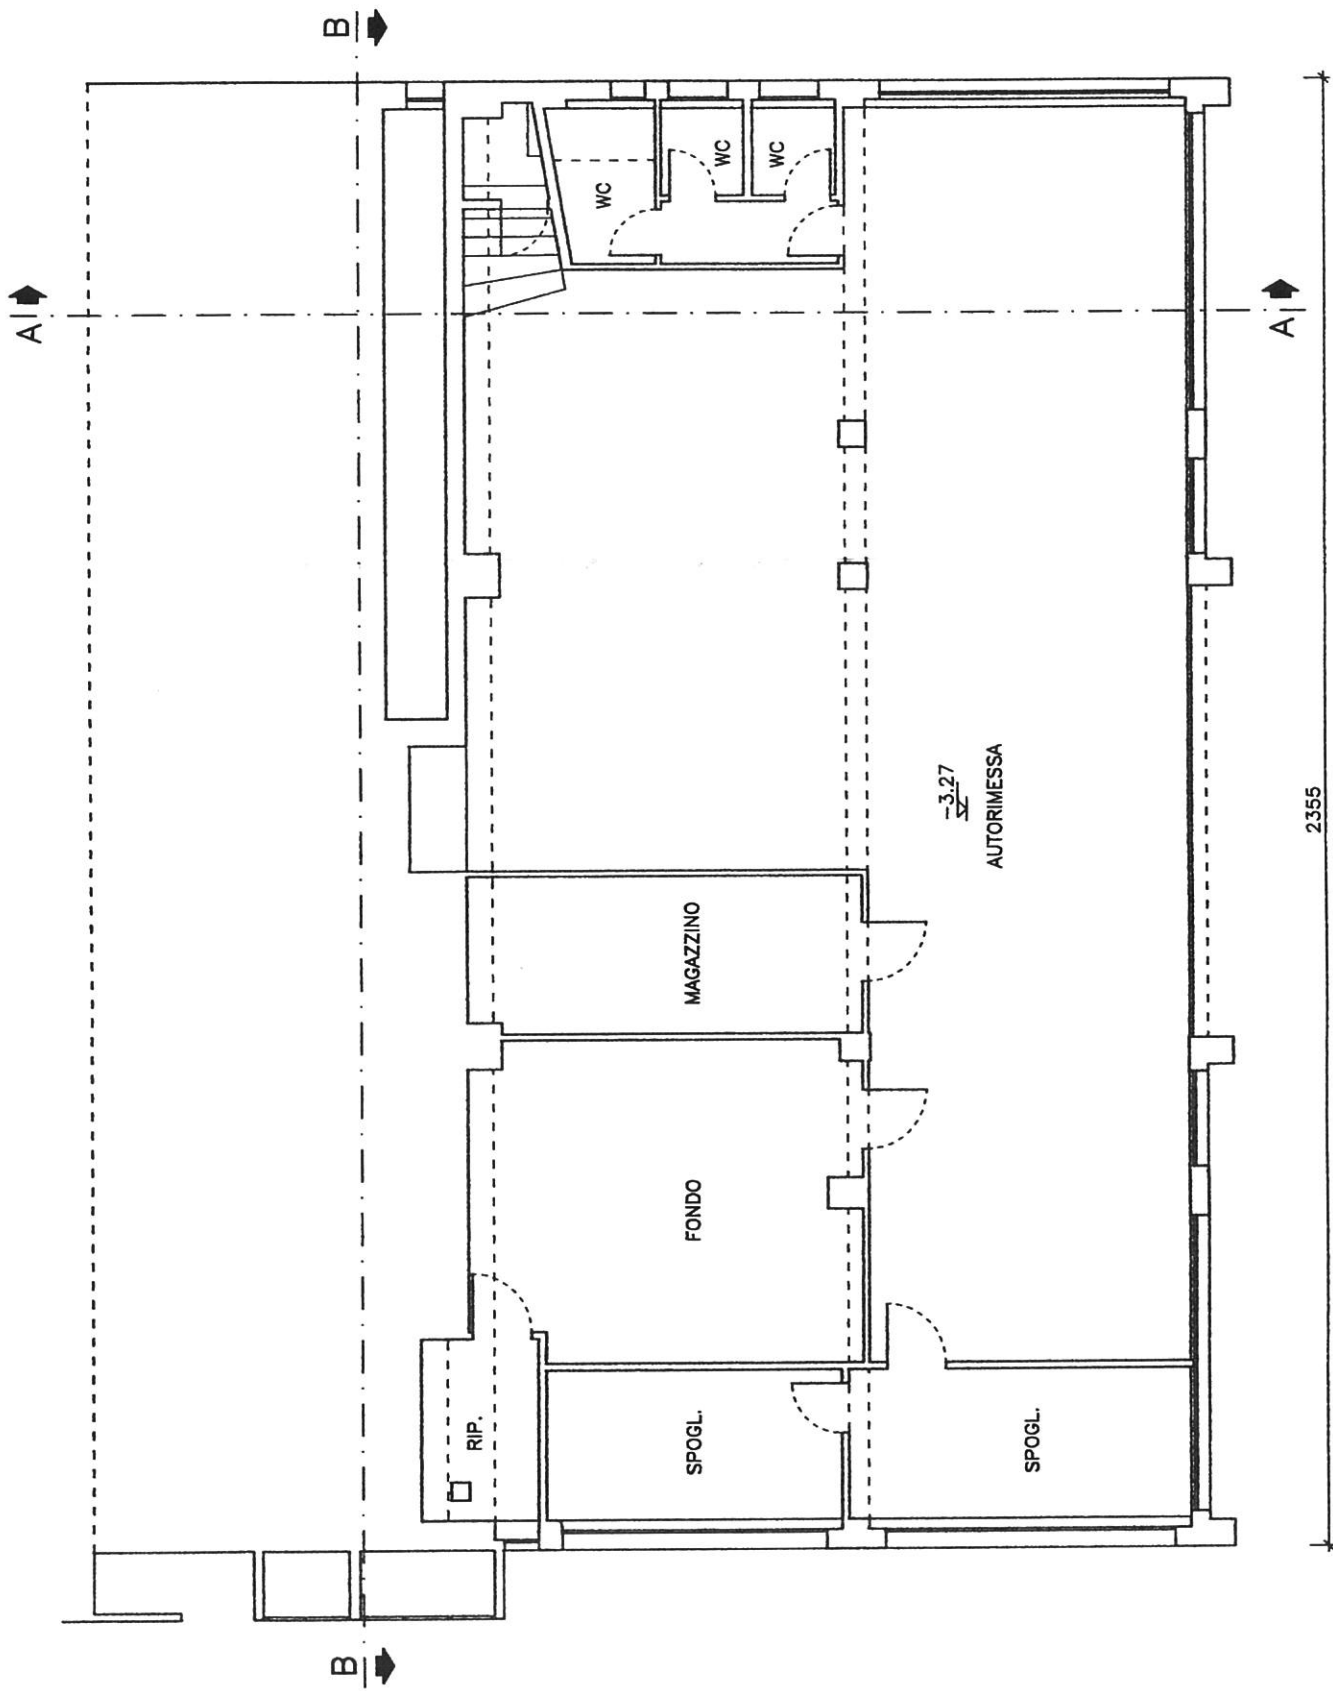

**PIANTA PIANO SEMINTERRATO**  
Scala 1:100

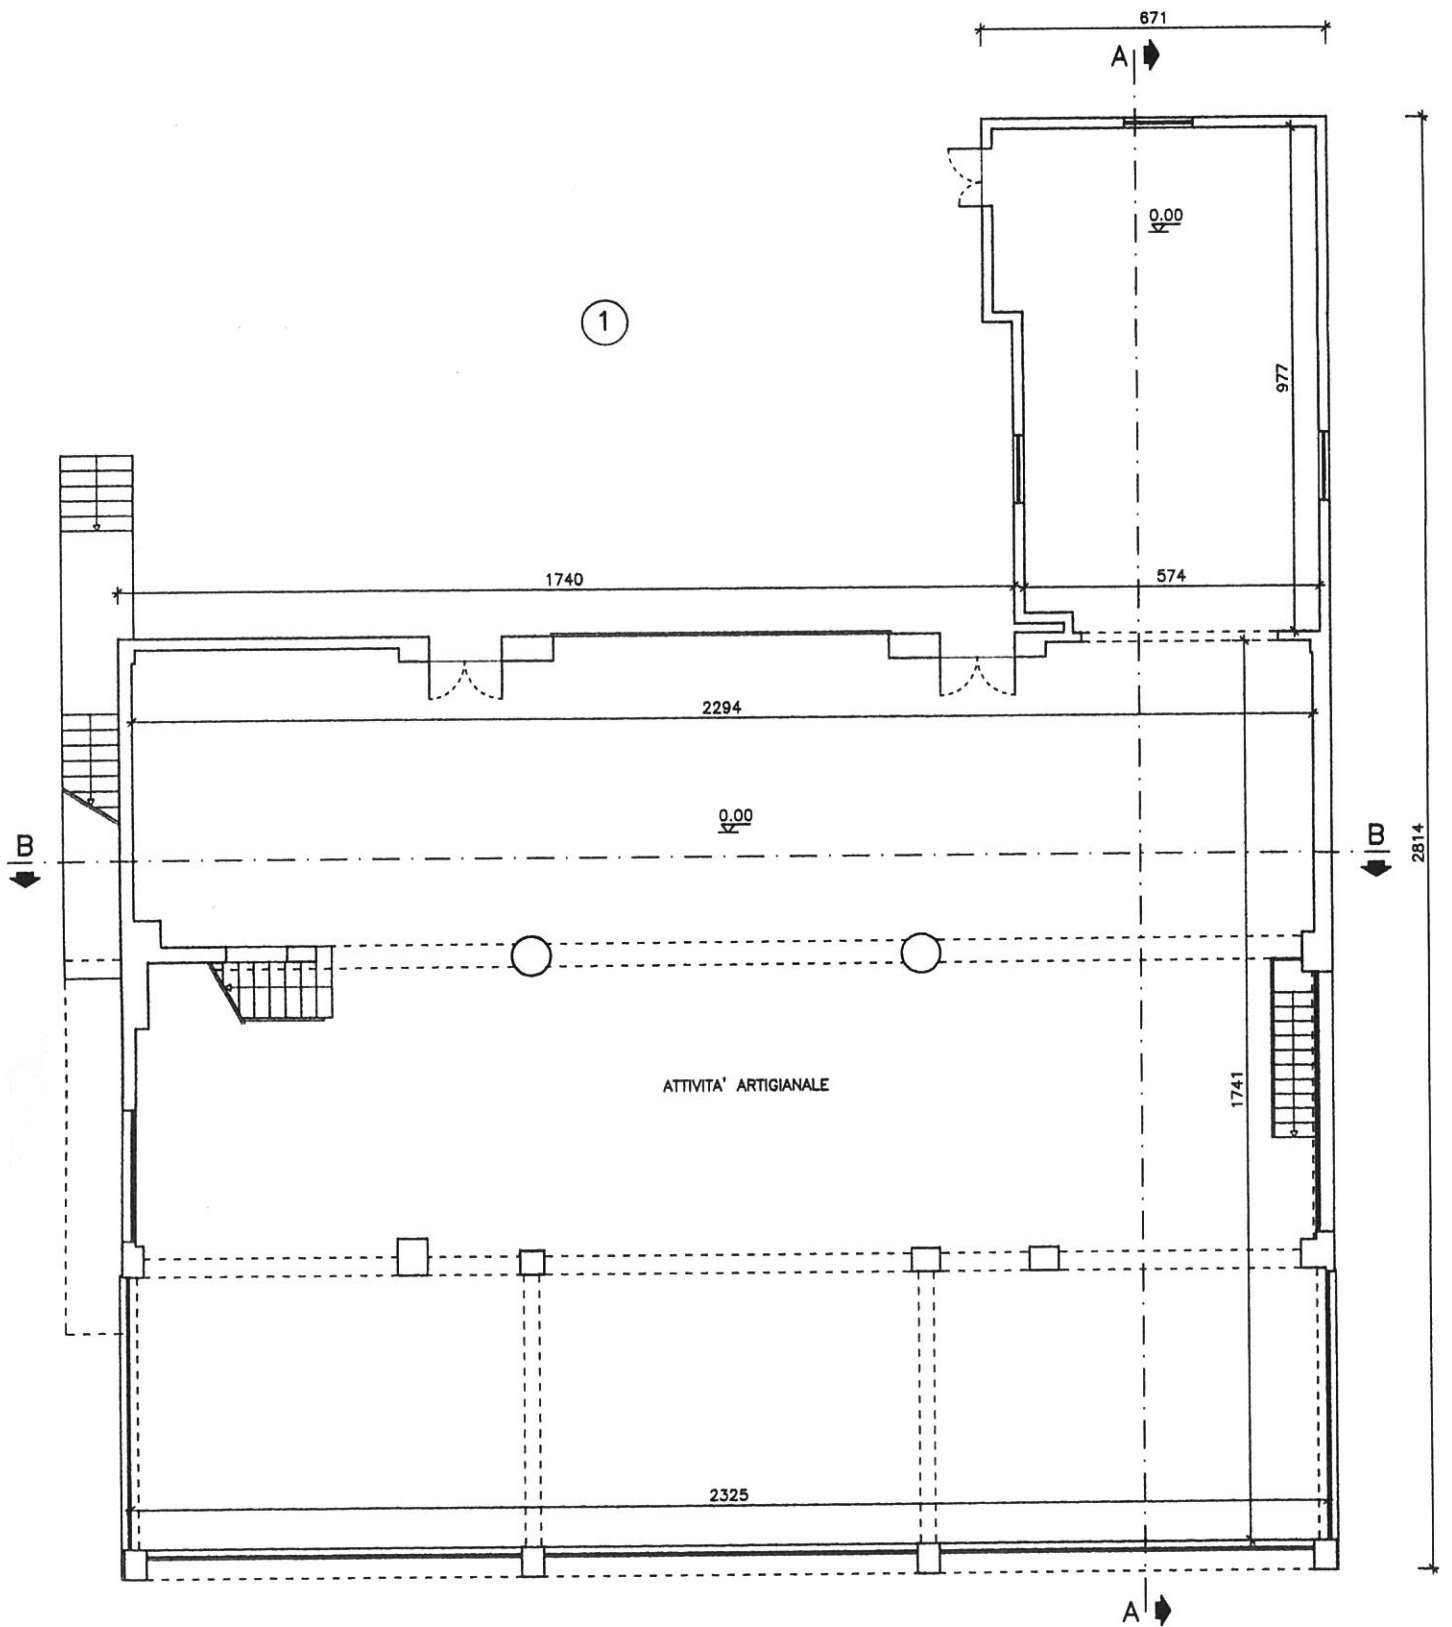

PIANTA PIANO TERRA  
Scala 1:100

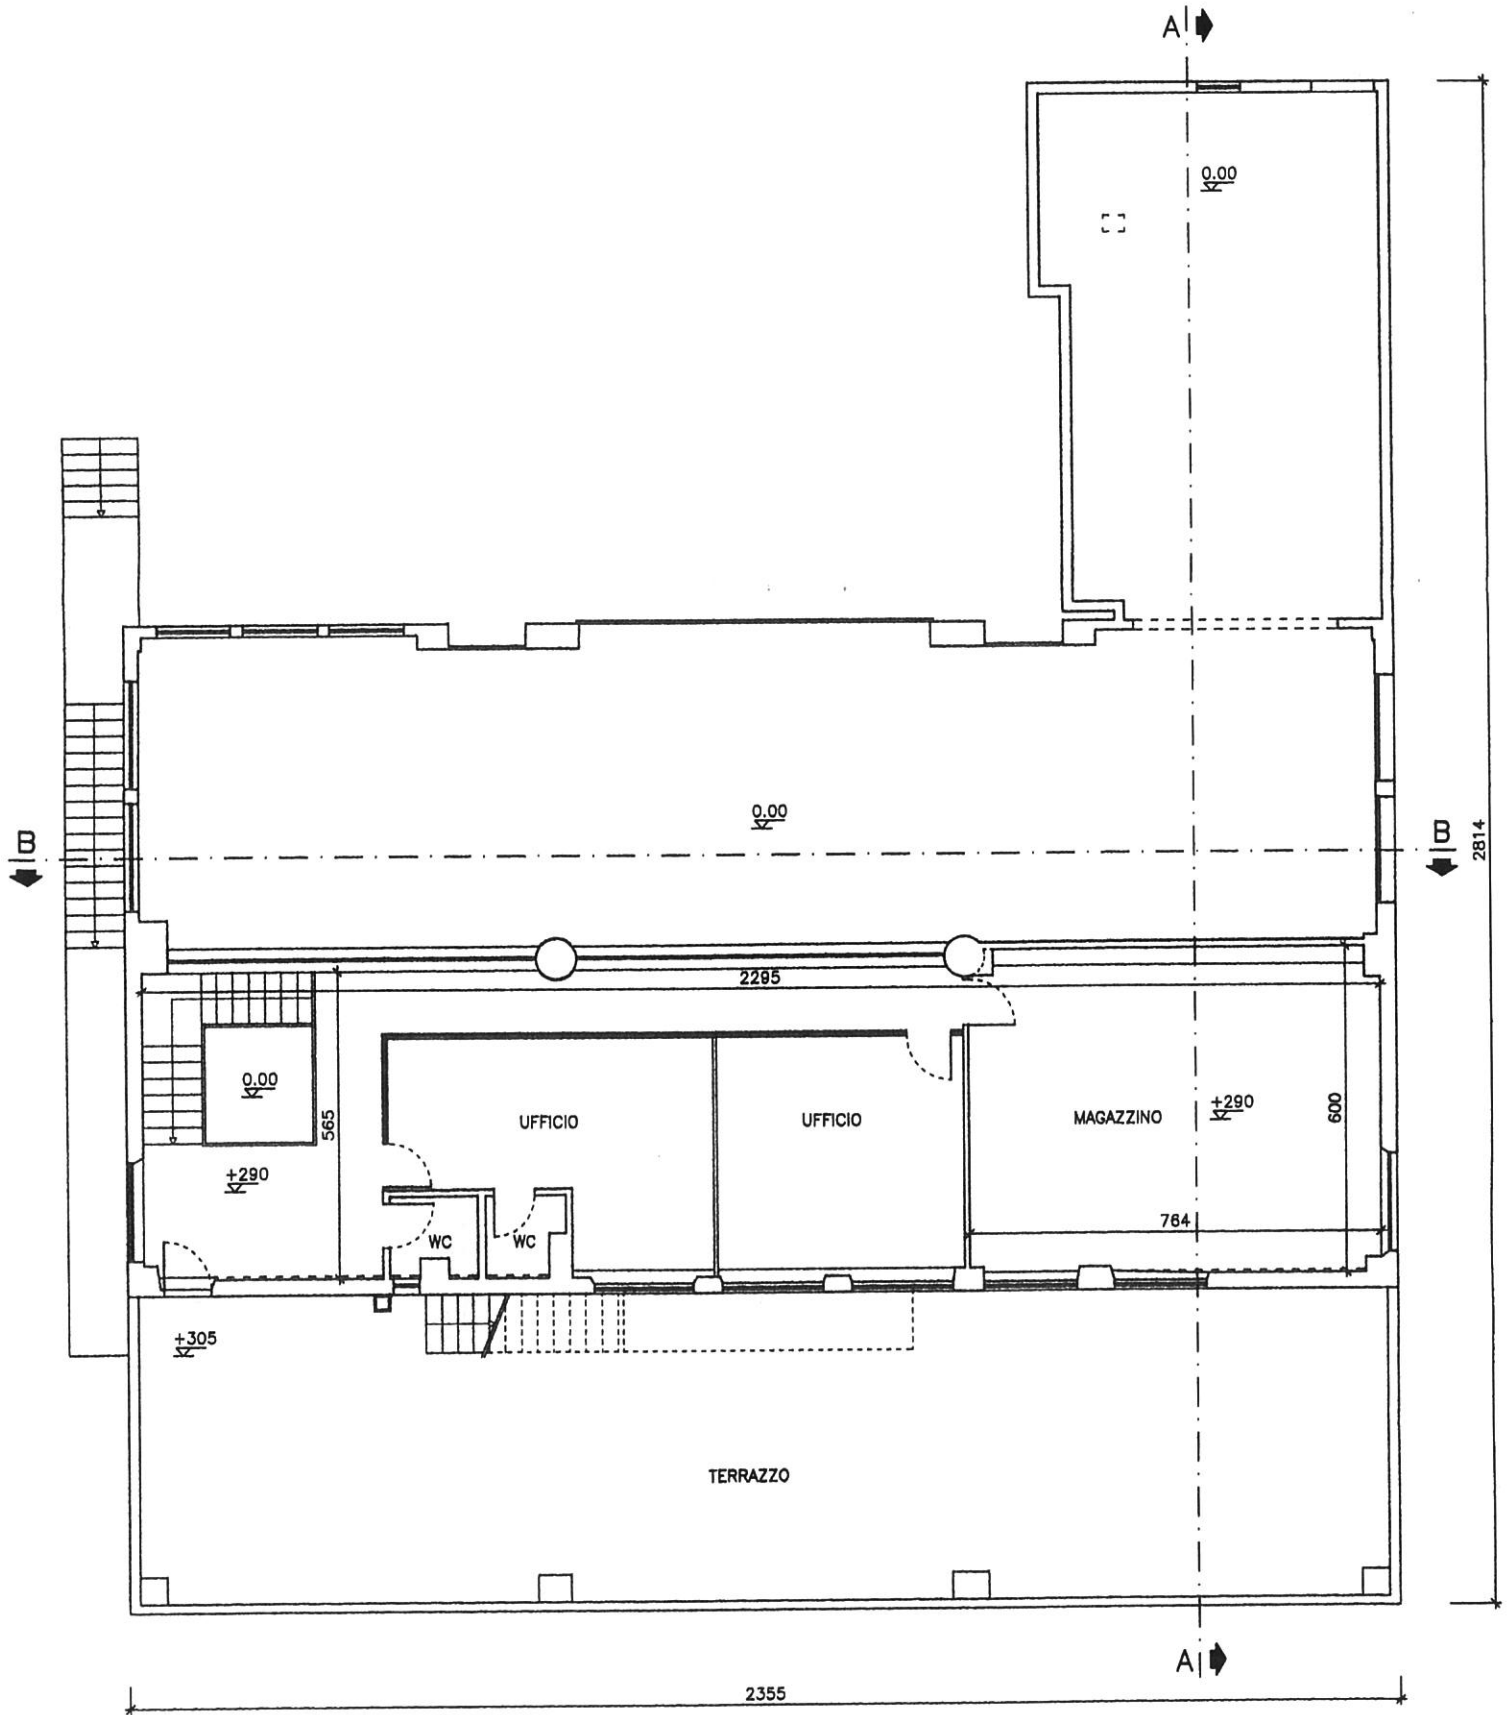

**PIANTA PIANO PRIMO**  
 Scala 1:100