


Agenzia delle Entrate
CATASTO FABBRICATI
 Ufficio Provinciale di
 Arezzo

Dichiarazione protocollo n. _____ del _____	
Planimetria di u.i.u. in Comune di Sansepolcro	
Via Anconetana	civ. 4
Identificativi Catastali:	Compilata da:
Sezione:	Fata Domenico
Foglio: 71	Iscritto all'albo:
Particella: 168	Architetti
Subalterno: 11	Prov. Arezzo
	N. 657

Scheda n. 1 Scala 1:200

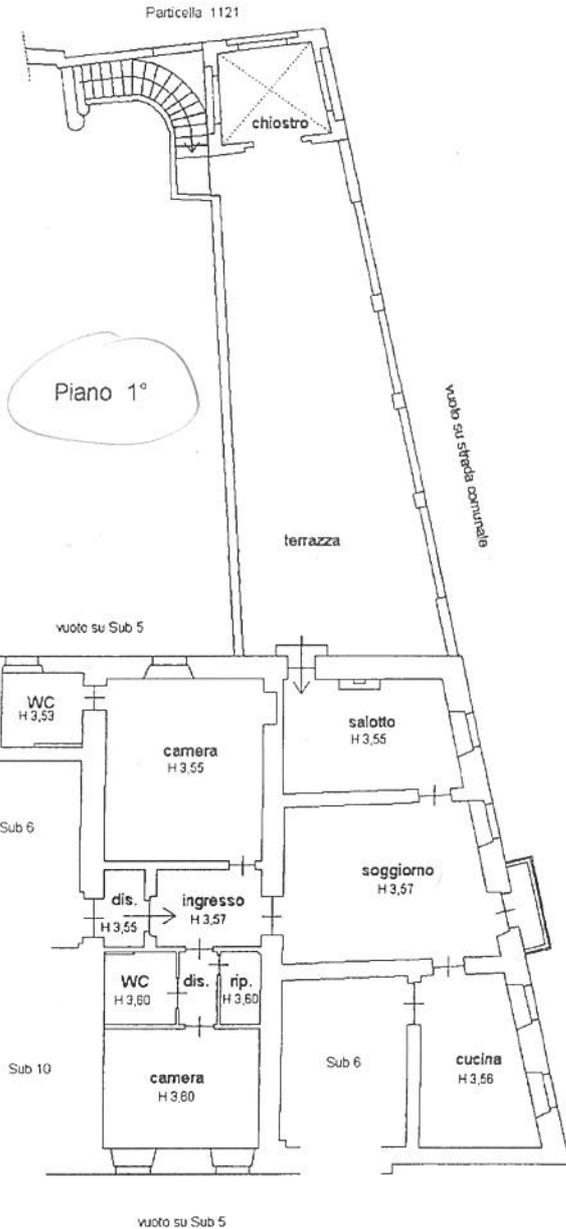

Piano 3° - sottotetto

