

Agenzia del Territorio
CATASTO FABBRICATI
Ufficio Provinciale di
Perugia

Dichiarazione protocollo n. _____ del _____
Planimetria di u.i.u. in Comune di Perugia
Pzza Partigiani

civ. 9


Identificativi Catastali:
Sezione:
Foglio: 253
Particella: 476
Subalterno: 38

Compilata da:
Renzi Nando
Iscritto all'albo:
Geometra Dipendente Pubblico
Prov. _____ N. _____

Scheda n. 3

Scala 1:200

PIANO TERRA

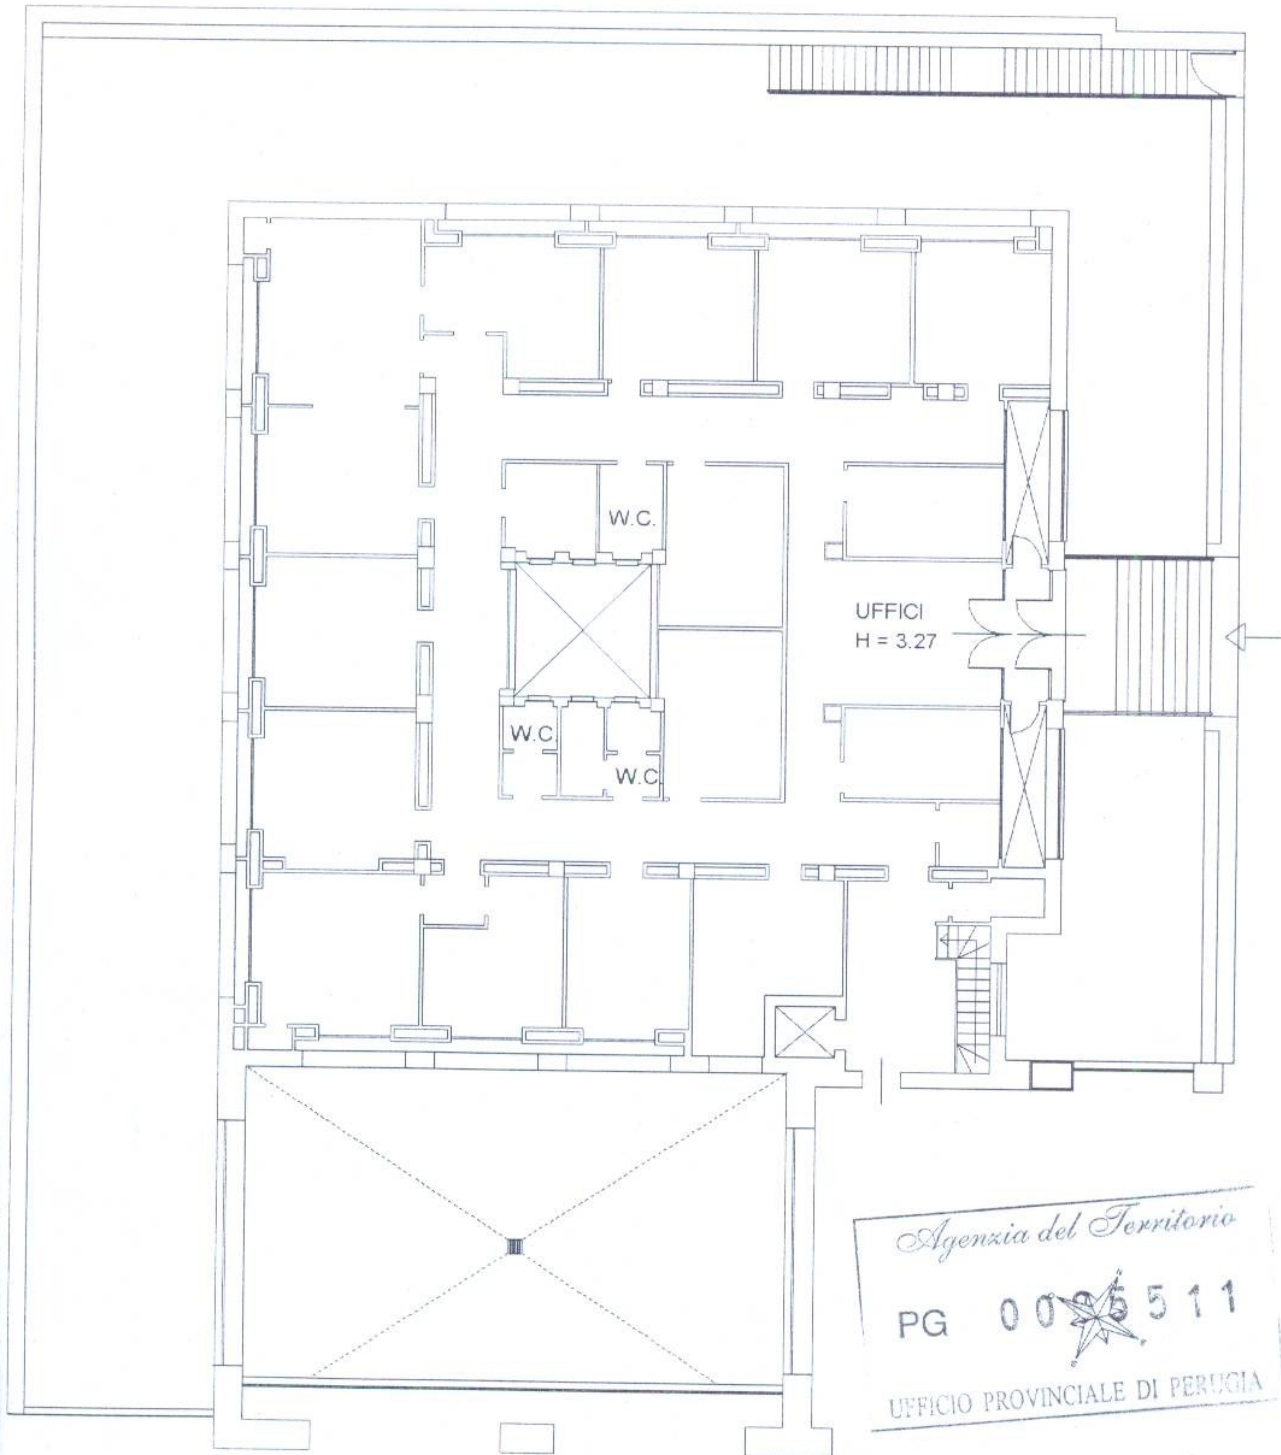

Agenzia del Territorio

PG 002511

UFFICIO PROVINCIALE DI PERUGIA

**Agenzia del Territorio
CATASTO FABBRICATI
Ufficio Provinciale di
Perugia**


Dichiarazione protocollo n. _____ del _____
Planimetria di u.i.u. in Comune di Perugia
Pzza Partigiani _____ civ. 9

Identificativi Catastali:
Sezione:
Foglio: 253
Particella: 476
Subalterno: 38

Compilata da:
Renzi Nando
Iscritto all'albo:
Geometra Dipendente Pubblico
Prov. _____ N. _____

Scheda n. 1 Scala 1:200


PIANO PRIMO SEMINTERRATO

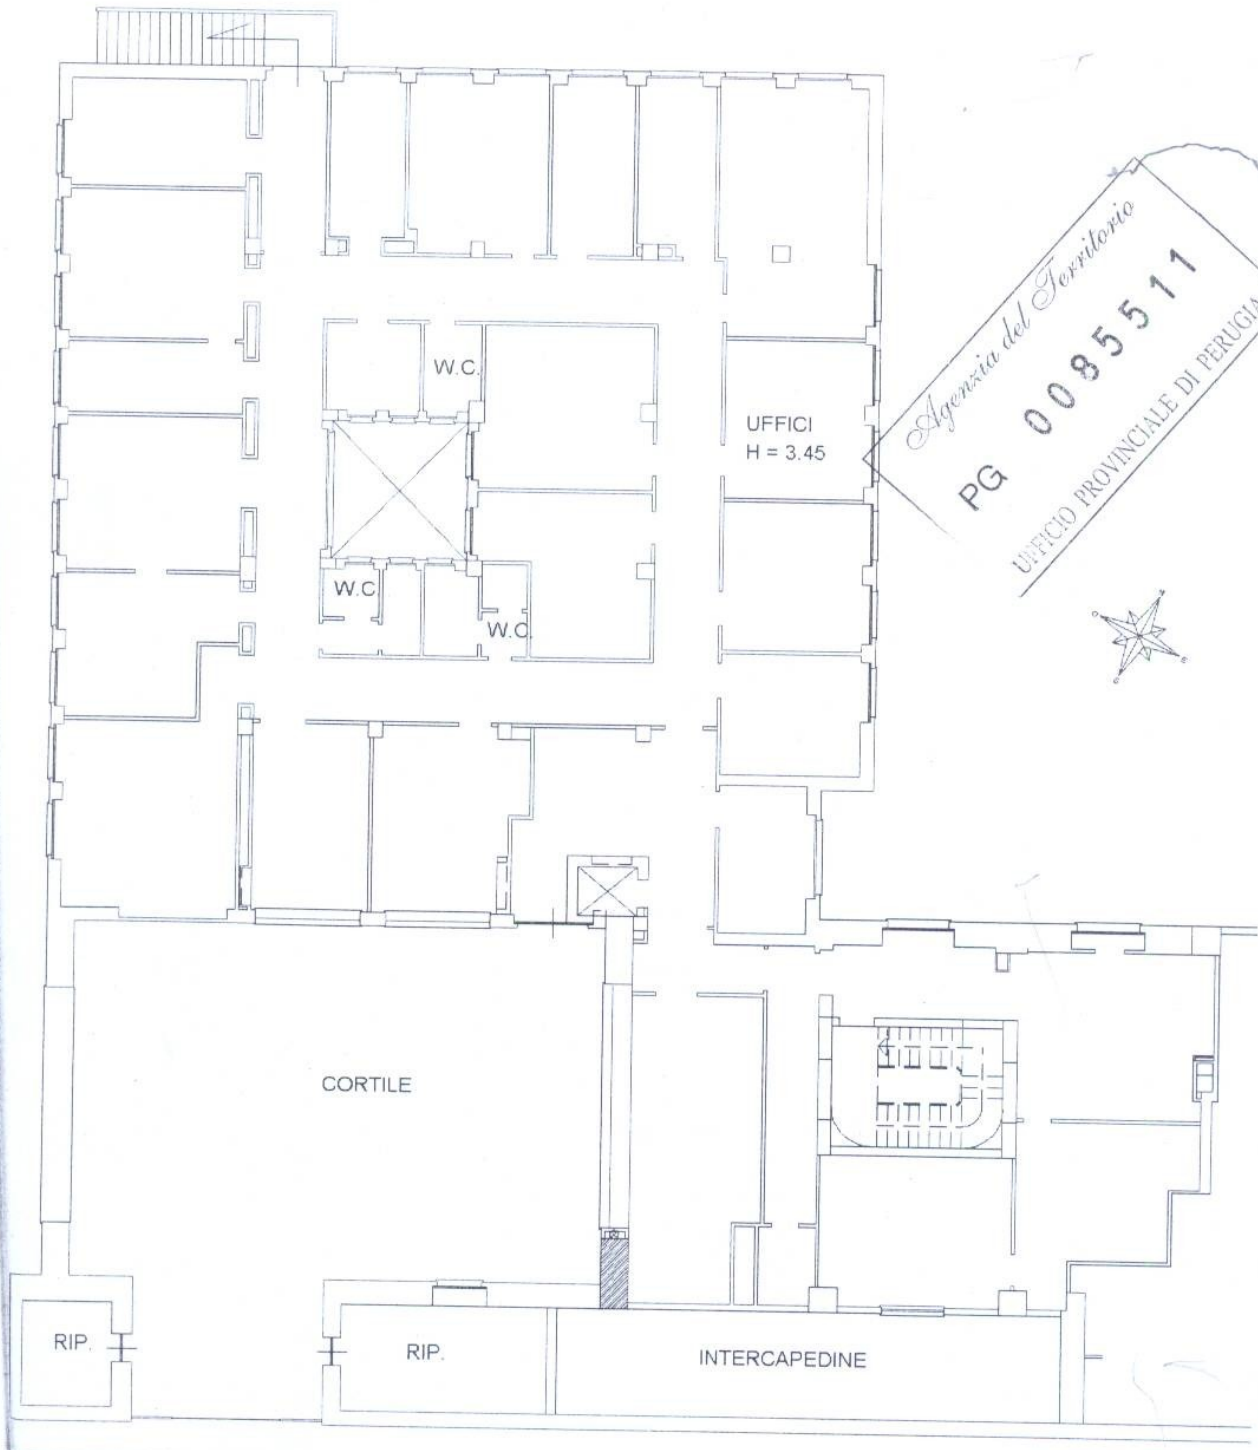

Agenzia del Territorio
CATASTO FABBRICATI
Ufficio Provinciale di
Perugia

Dichiarazione protocollo n. _____ del _____	
Planimetria di u.i.u. in Comune di Perugia	
P.zza Partigiani _____ civ. 9	
Identificativi Catastali:	Compilata da:
Sezione:	Renzi Nando
Foglio: 253	Isritto all'albo:
Particella: 476	Geometra Dipendente Pubblico
Subalterno: 38	Prov. _____ N. _____


Scheda n. 2 Scala 1:200

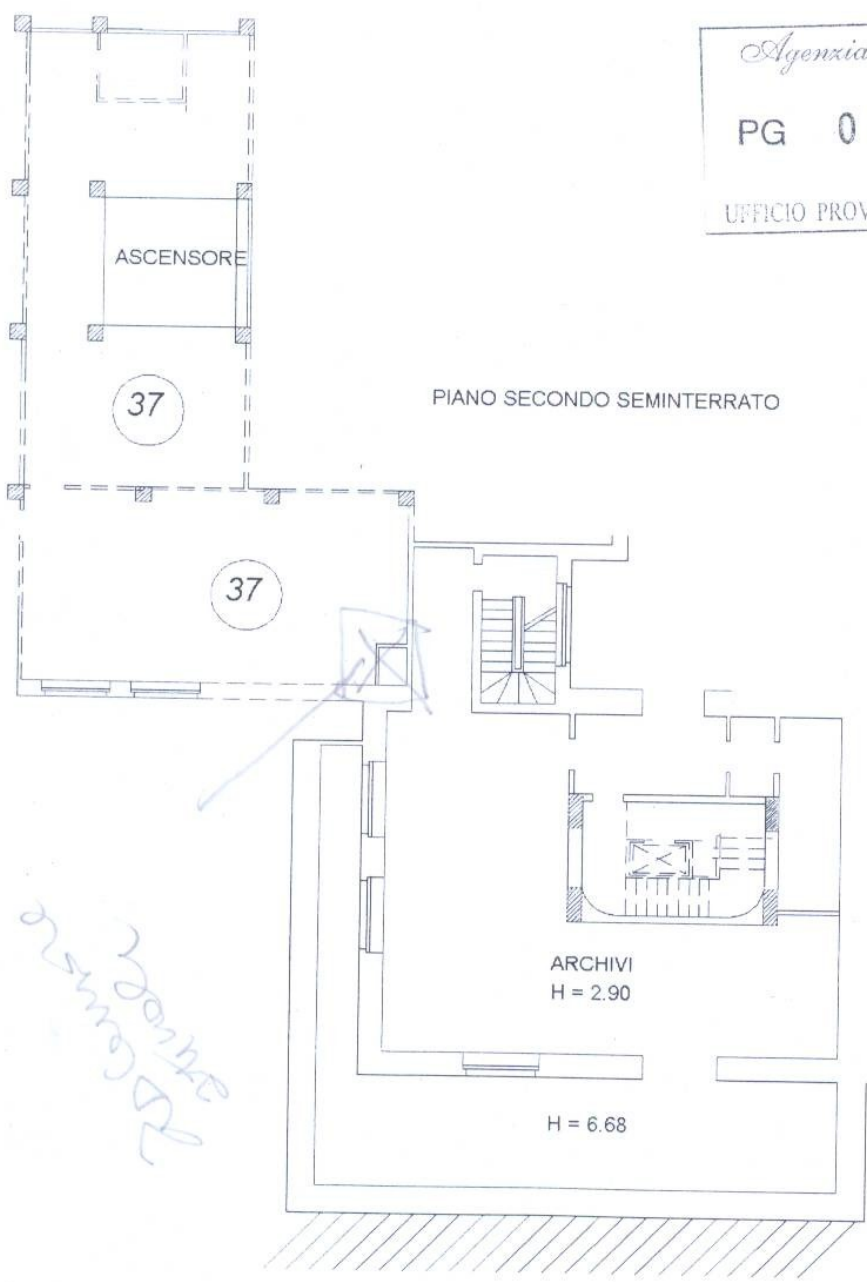

Agenzia del Territorio
PG 0085511
UFFICIO PROVINCIALE DI PERUGIA

*2.90m
2.90m*



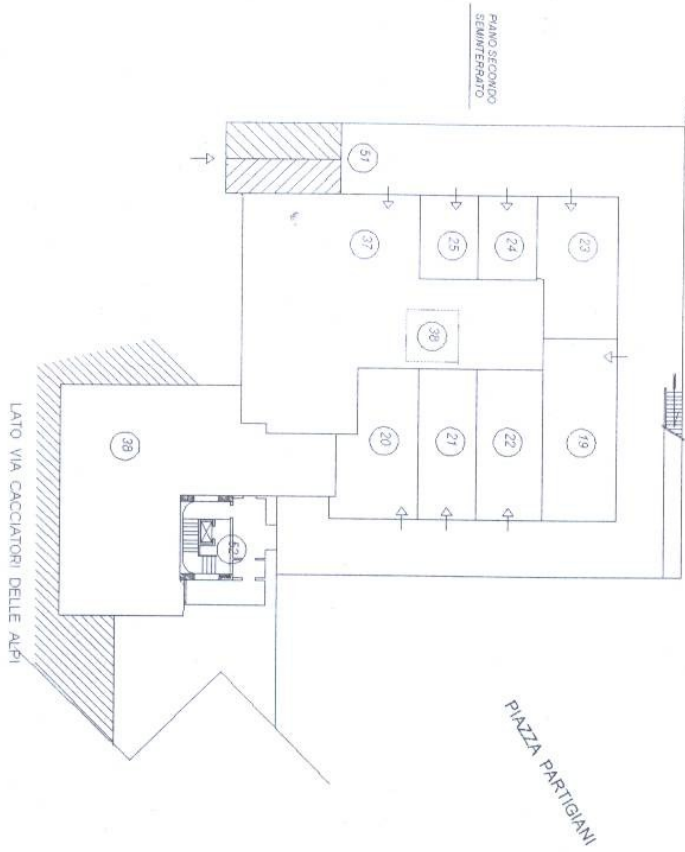

Via Cacciatori delle Alpi

