



PIANO SOTTOTETTO STATO ATTUALE - SCALA 1:100

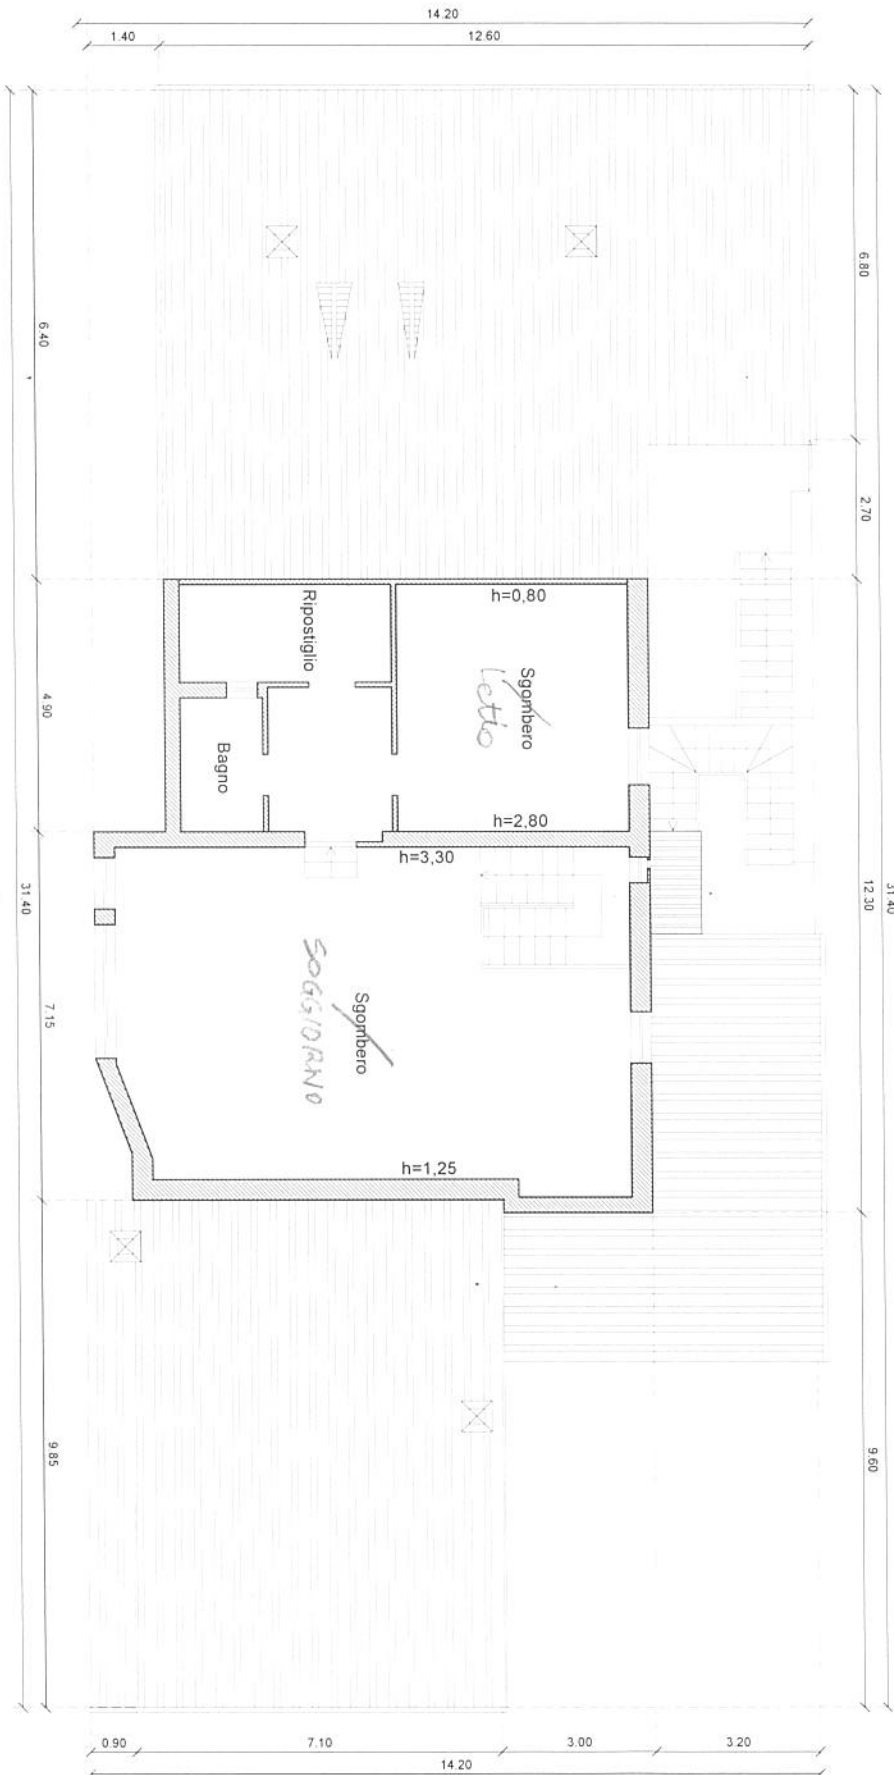

PIANO PRIMO STATO ATTUALE - SCALA 1:100

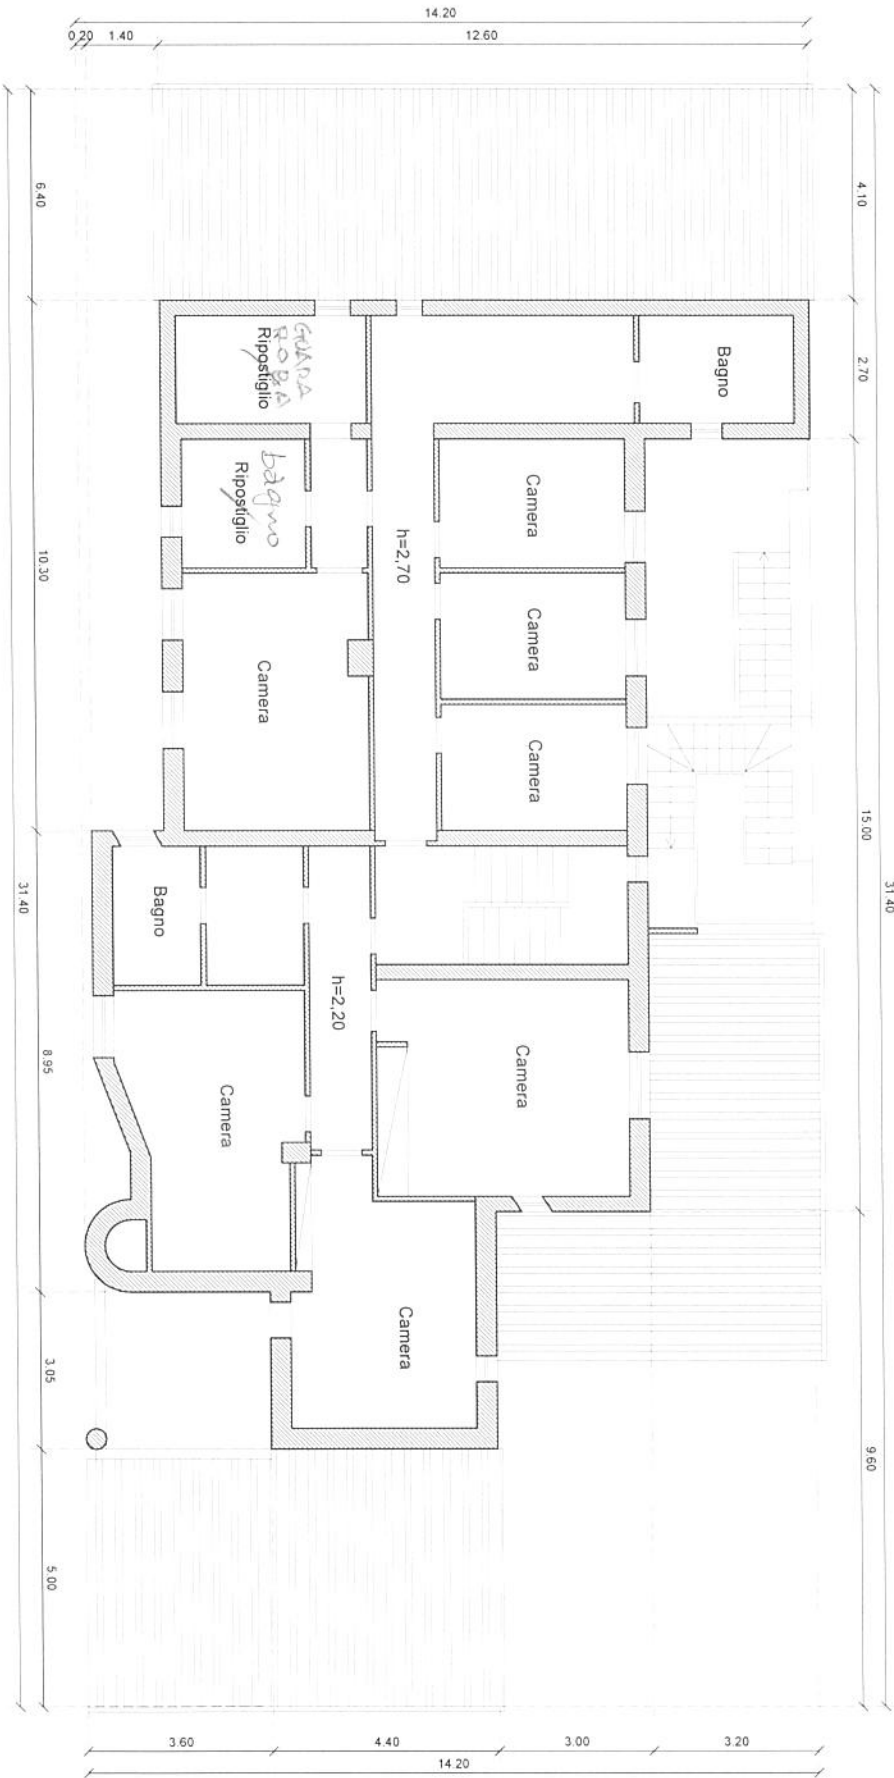

PIANO TERRA STATO ATTUALE - SCALA 1:100

