

MODULARIO
F. rig. rend. 487




MINISTERO DELLE FINANZE
DIPARTIMENTO DEL TERRITORIO
CATASTO EDILIZIO URBANO (RDL 13-4-1939, n. 652)

MOD. BN (C

LIRE
500

Planimetria di u.i.u. in Comune di PERUGIA via DELLA SCUOLA civ.

Catasto dei Fabbricati - Situazione al 27/04/2007 - Comune di PERUGIA (G-478) - < Foglio: 290 Particella: 1040 - Subalterno 15 >
Via DELLA SCUOLA piano: 1 scala: 1,

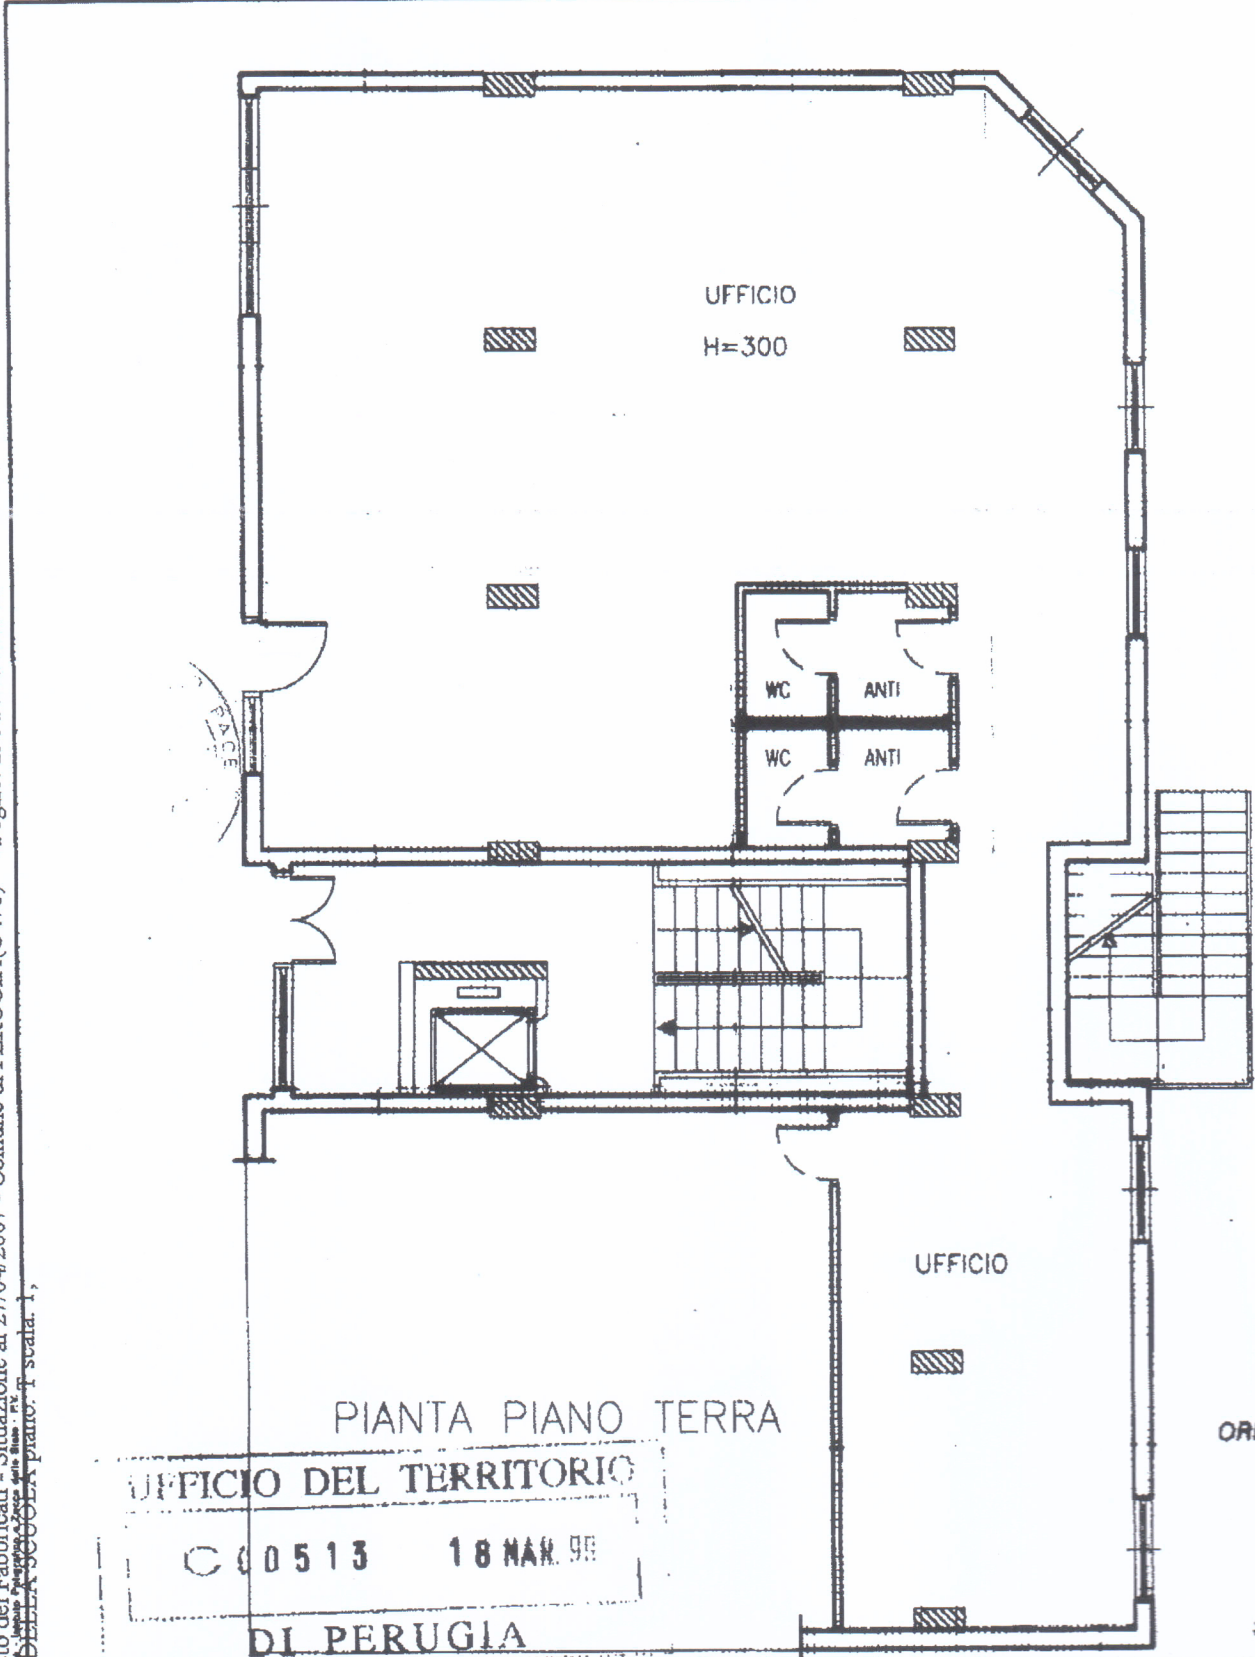

ORIENTAMENTO



SCALA DI 1: 1000

PIANTA PIANO TERRA
UFFICIO DEL TERRITORIO
C 0513 18 MAR. 99
DI PERUGIA

Dichiarazione di N.C.
Ultima modificazione
Data presentazione: 18/03/1999 - Data: 27/04/2007 - Vis. n. PG0280742 - Richiesta n. 52197 - Richiedente VERDUCCI
Tot. schede: 290 Formato di acq.: A4 (21x297) - Patt. di scala: 1:1
n. 1040 sub. 15

Compilata dal TECNICO
(Titolo, cognome e nome)
ROSSI FERRERO
GEOMETRI
iscritto all'albo de
(211297) - Patt. di scala: 1:1
della provincia di PERUGIA n. 2273



RISERVATO ALL'UFFICIO