Agenzia delle Entrate
CATASTO FABBRICATI
Ufficio Provinciale di Perugia

Dichiarazione protocollo n. PG0211698 del 14/12/2016

Planimetria di u.i.u. in Comune di Perugia

Via Bartolo civ. 16

Identificativi Catastali:	Compilata da: Moretti Stefano
Sezione:	Iscritto all'albo: Geometri
Foglio: 401	
Particella: 564	
Subalterno: 112 E 113	Prov. Perugia N. 3321

.eda n. 1 Scala 1:200

PIANTA PIANO SECONDO

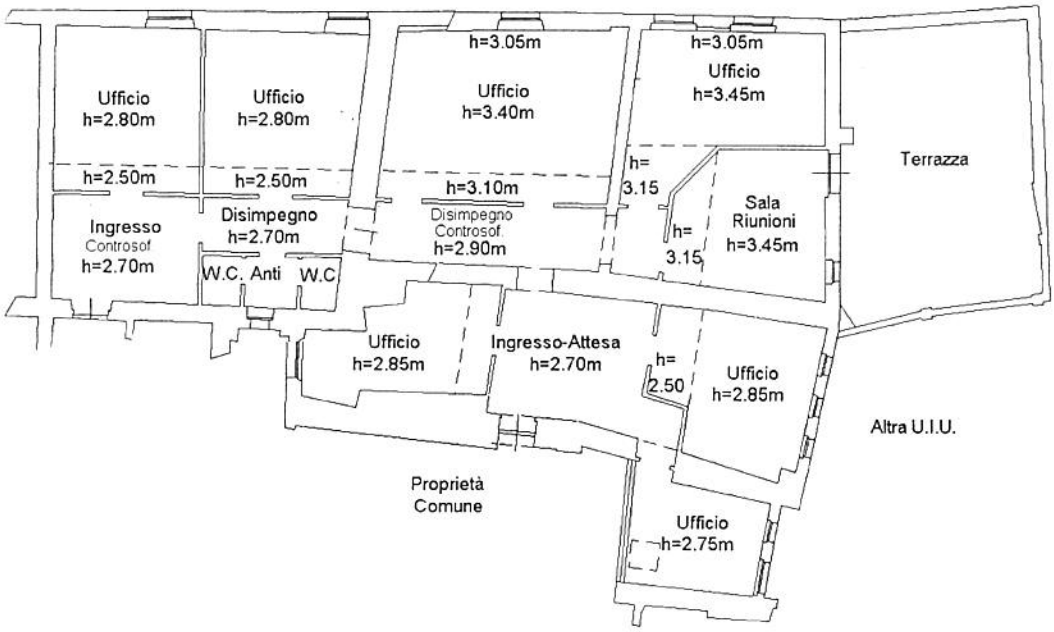

N.

Catasto dei Fabbricati - Situazione al 10/01/2017 - Comune di PERUGIA (G478) - < Foglio: 401 - Particella: 564 - Subalterno: 112 >
VIA BARTOLO n. 16 piano: 2;