



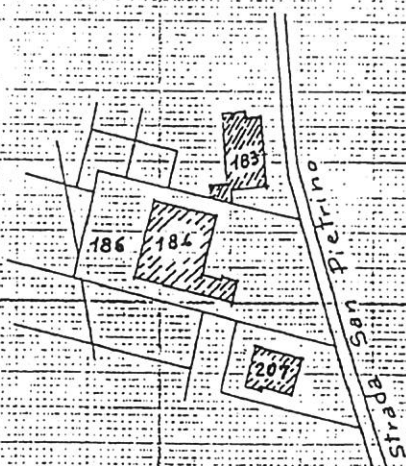

...nimitria di u.i.u. in Comune di...**PERUGIA**... via St.da **S. Pietrino**... civ.....

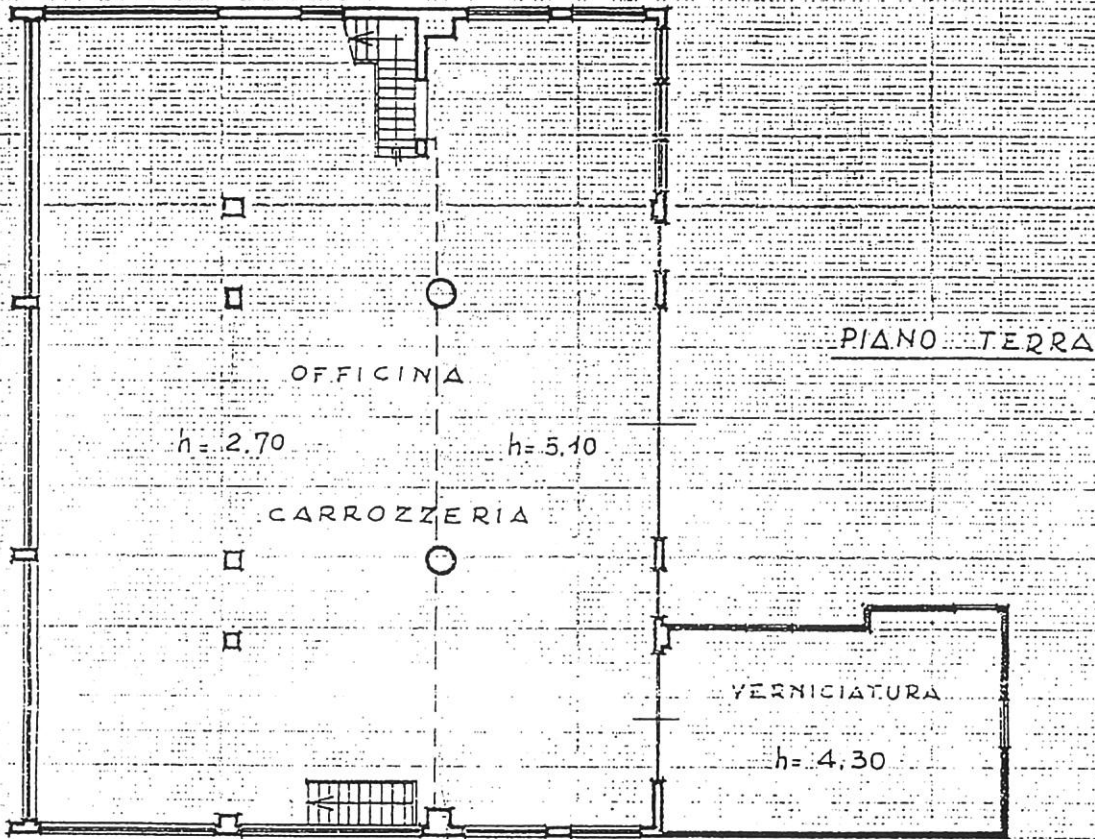

FOGLIO 267
PART. 184-186
SCALA 1:2000

ORIENTAMENTO



SCALA DI 1:200


Dichiarazione di N.C.
Denuncia di variazione


Compilata dall' **INGEGNERE**
(Titolo, cognome e nome)
LONGARINI FRANCESCO
Iscritto all'albo degli **INGEGNERI**
della provincia di **PERUGIA** n. **534**
data **2-11-1988** Firma

Identificativi catastali
F. **267**
n. **184** sub.
186


RISERVATO ALL'UFFICIO

28 NOV. 1988
4307/88

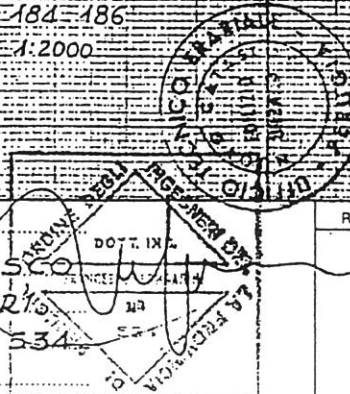

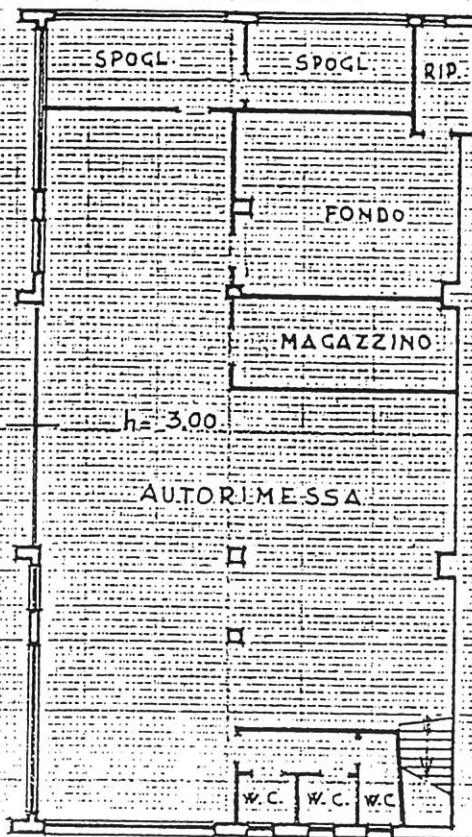

PIANO PRIMO SOTTOSTRADA

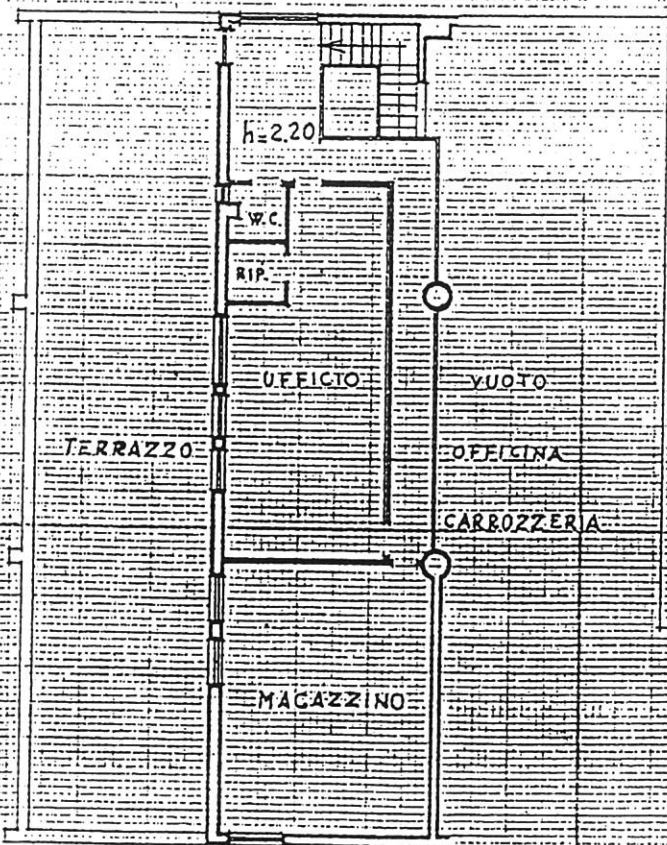

PIANO PRIMO